





Chaque jour est un émerveillement

PROPRIÉTAIRE À
DAINVILLE - ARRAS
POUR VIVRE OU INVESTIR



LEGENDE

- GT : Gaine Technique
- PL : Placard
- VR : Volet roulant
- LV : Emplacement Lave Vaisselle
- LL : Emplacement Lave Linge
- *** : Emplacement Frigo
- : Gaine Technique Logement
- Fixe : Châssis fixe
- PF : Porte Fenêtre
- F : Fenêtre

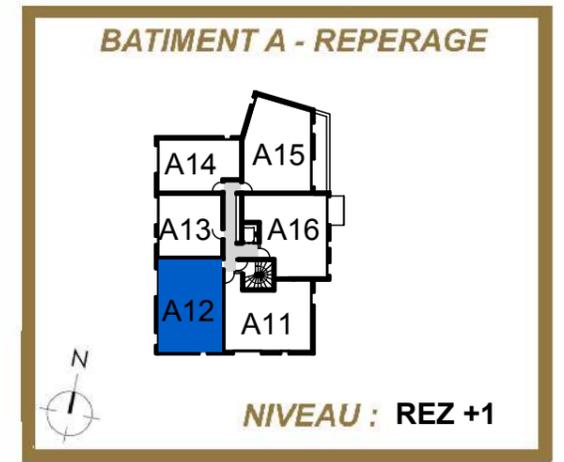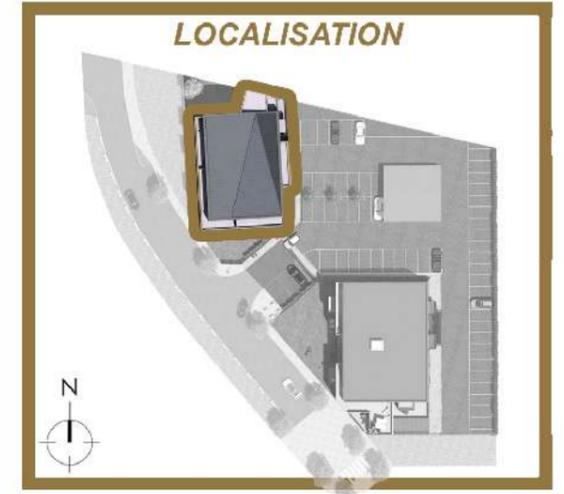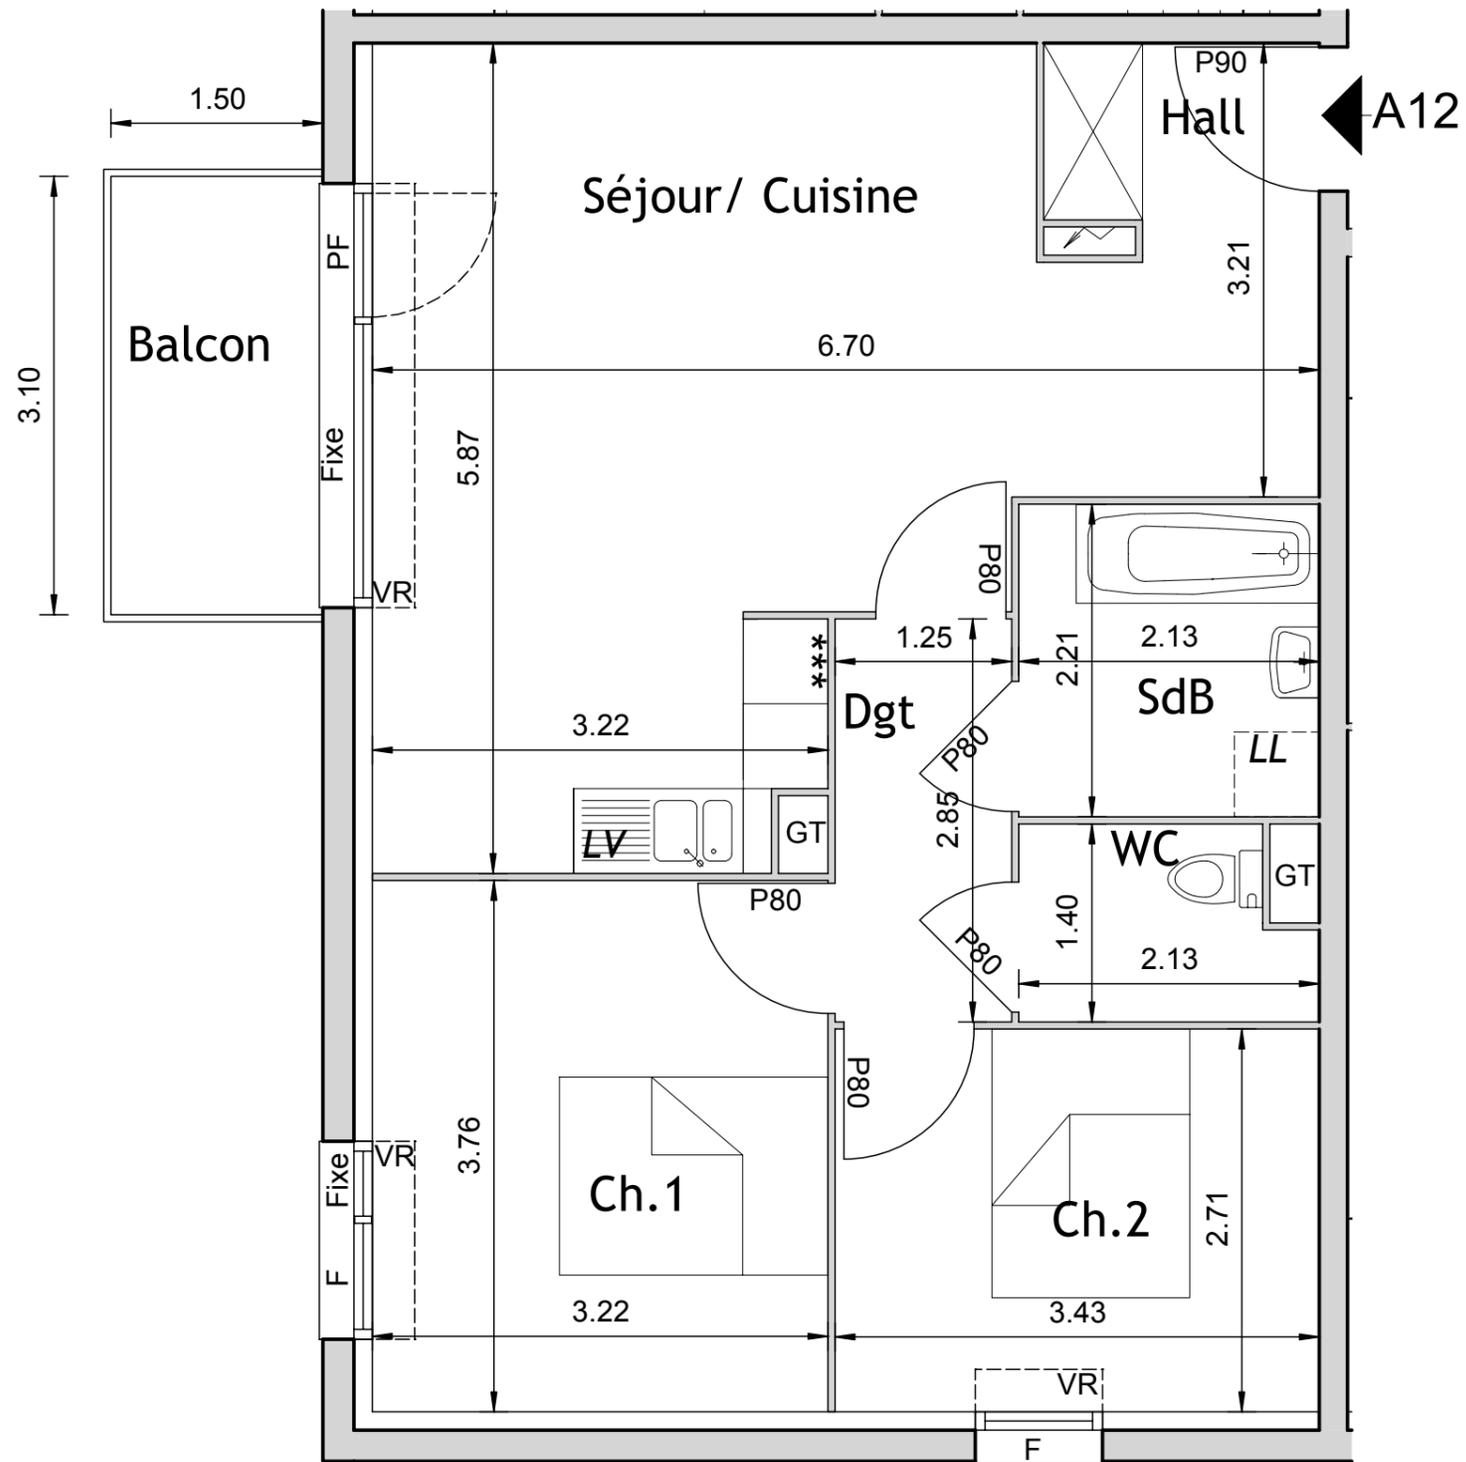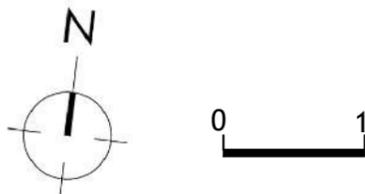

NIVEAU : REZ +1

LOGEMENT N° : A 12

TYPLOGIE : (T3)

SURFACE HABITABLE

Hall	2.81 m ²
Séjour / Cuisine	27.77 m ²
Chambre 1	12.11 m ²
Chambre 2	9.27 m ²
SdB	4.70 m ²
Dégagement	3.56 m ²
WC	2.68 m ²
SH TOTALE	62.90 m²

Balcon / Terrasse 4.65 m²

SURFACE TOTALE 67.55 m²

LE PRESENT PLAN DE VENTE EST REALISE SUR LA BASE DU DOSSIER DE PERMIS - DOCUMENT NON CONTRACTUEL
LE MAITRE D'OUVRAGE SE RESERVE LE DROIT D'APPORTER DES MODIFICATIONS SUR LES DIMENSIONS ET SURFACES INDIQUEES AU PRESENT PLAN SELON LES NECESSITES TECHNIQUES DE REALISATION